


ΝΑ ΣΧΕΔΙΑΣΤΕΙ Η ΚΑΤΟΨΗ ΣΤΟ AUTOCAD

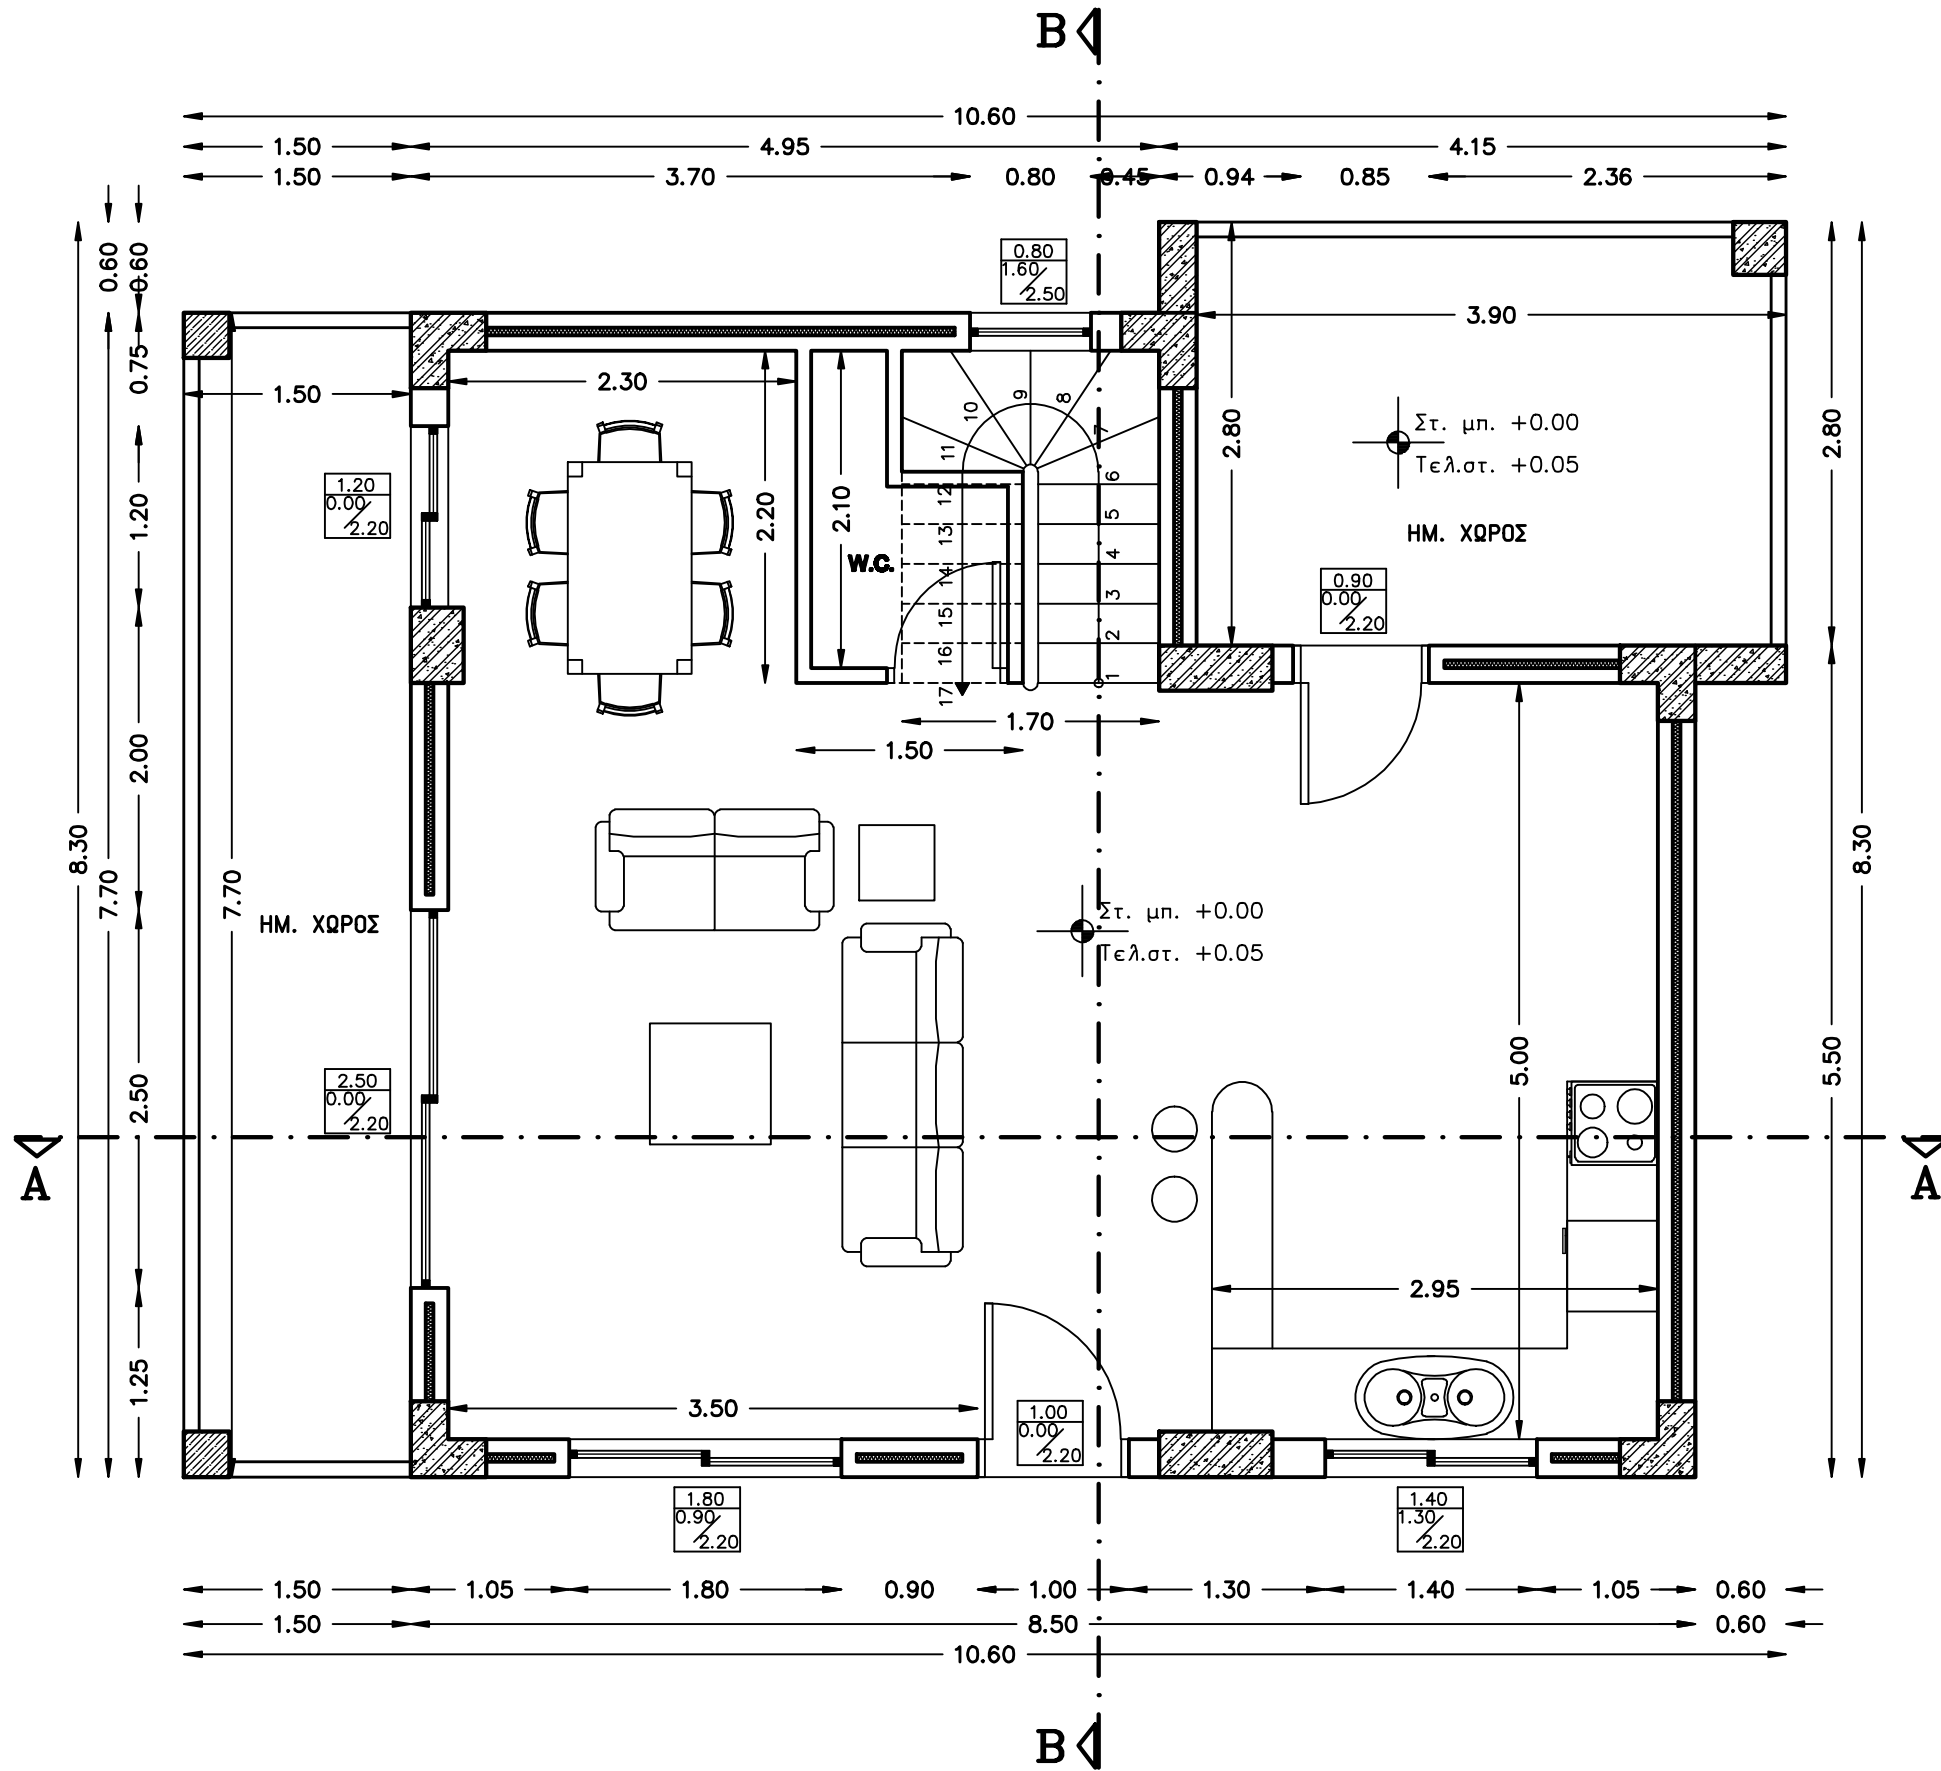

ΚΑΤΟΨΗ ΙΣΟΓΕΙΟΥ ΚΛ. 1:50