


# ΝΑ ΣΧΕΔΙΑΣΤΕΙ Η ΚΑΤΟΨΗ ΣΤΟ ΑΥΤΟCAD

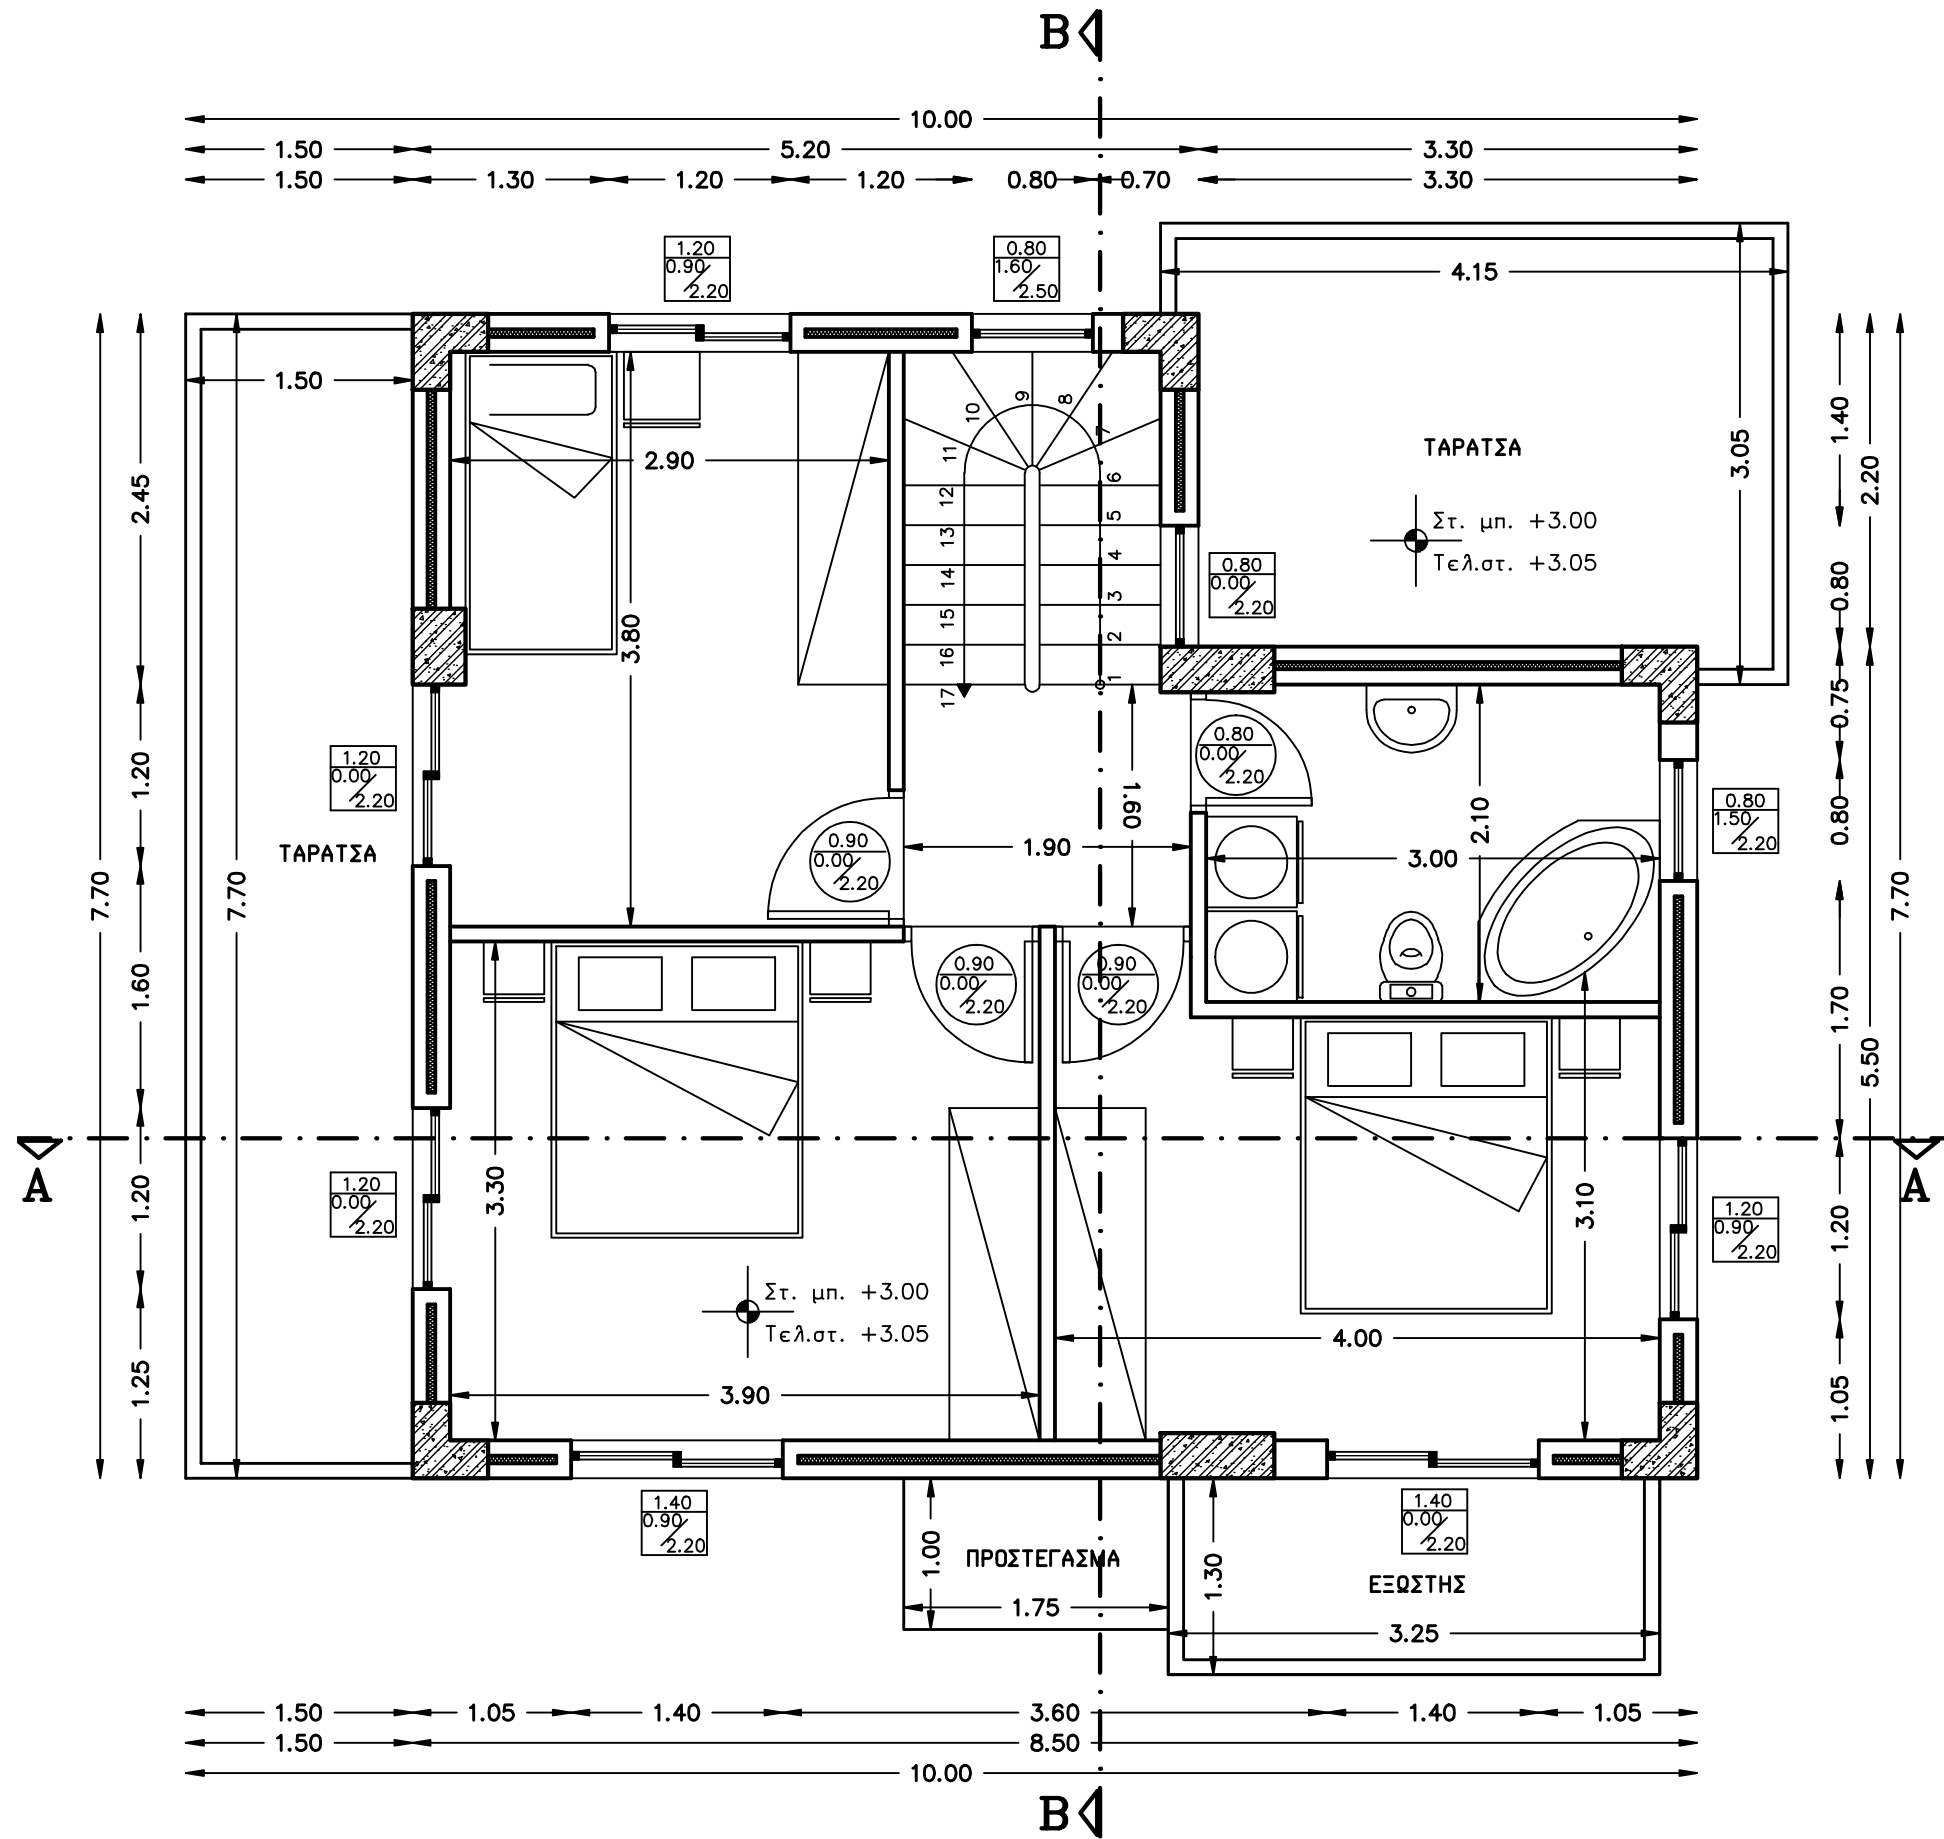

ΚΑΤΟΨΗ ΟΡΟΦΟΥ ΚΛ. 1:50